
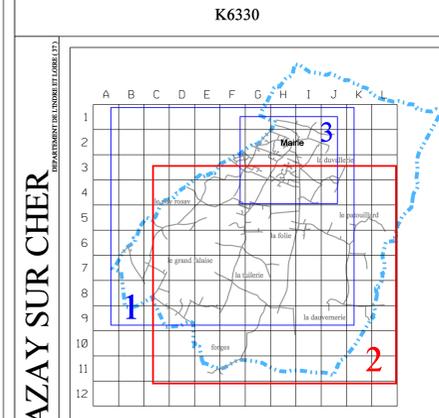
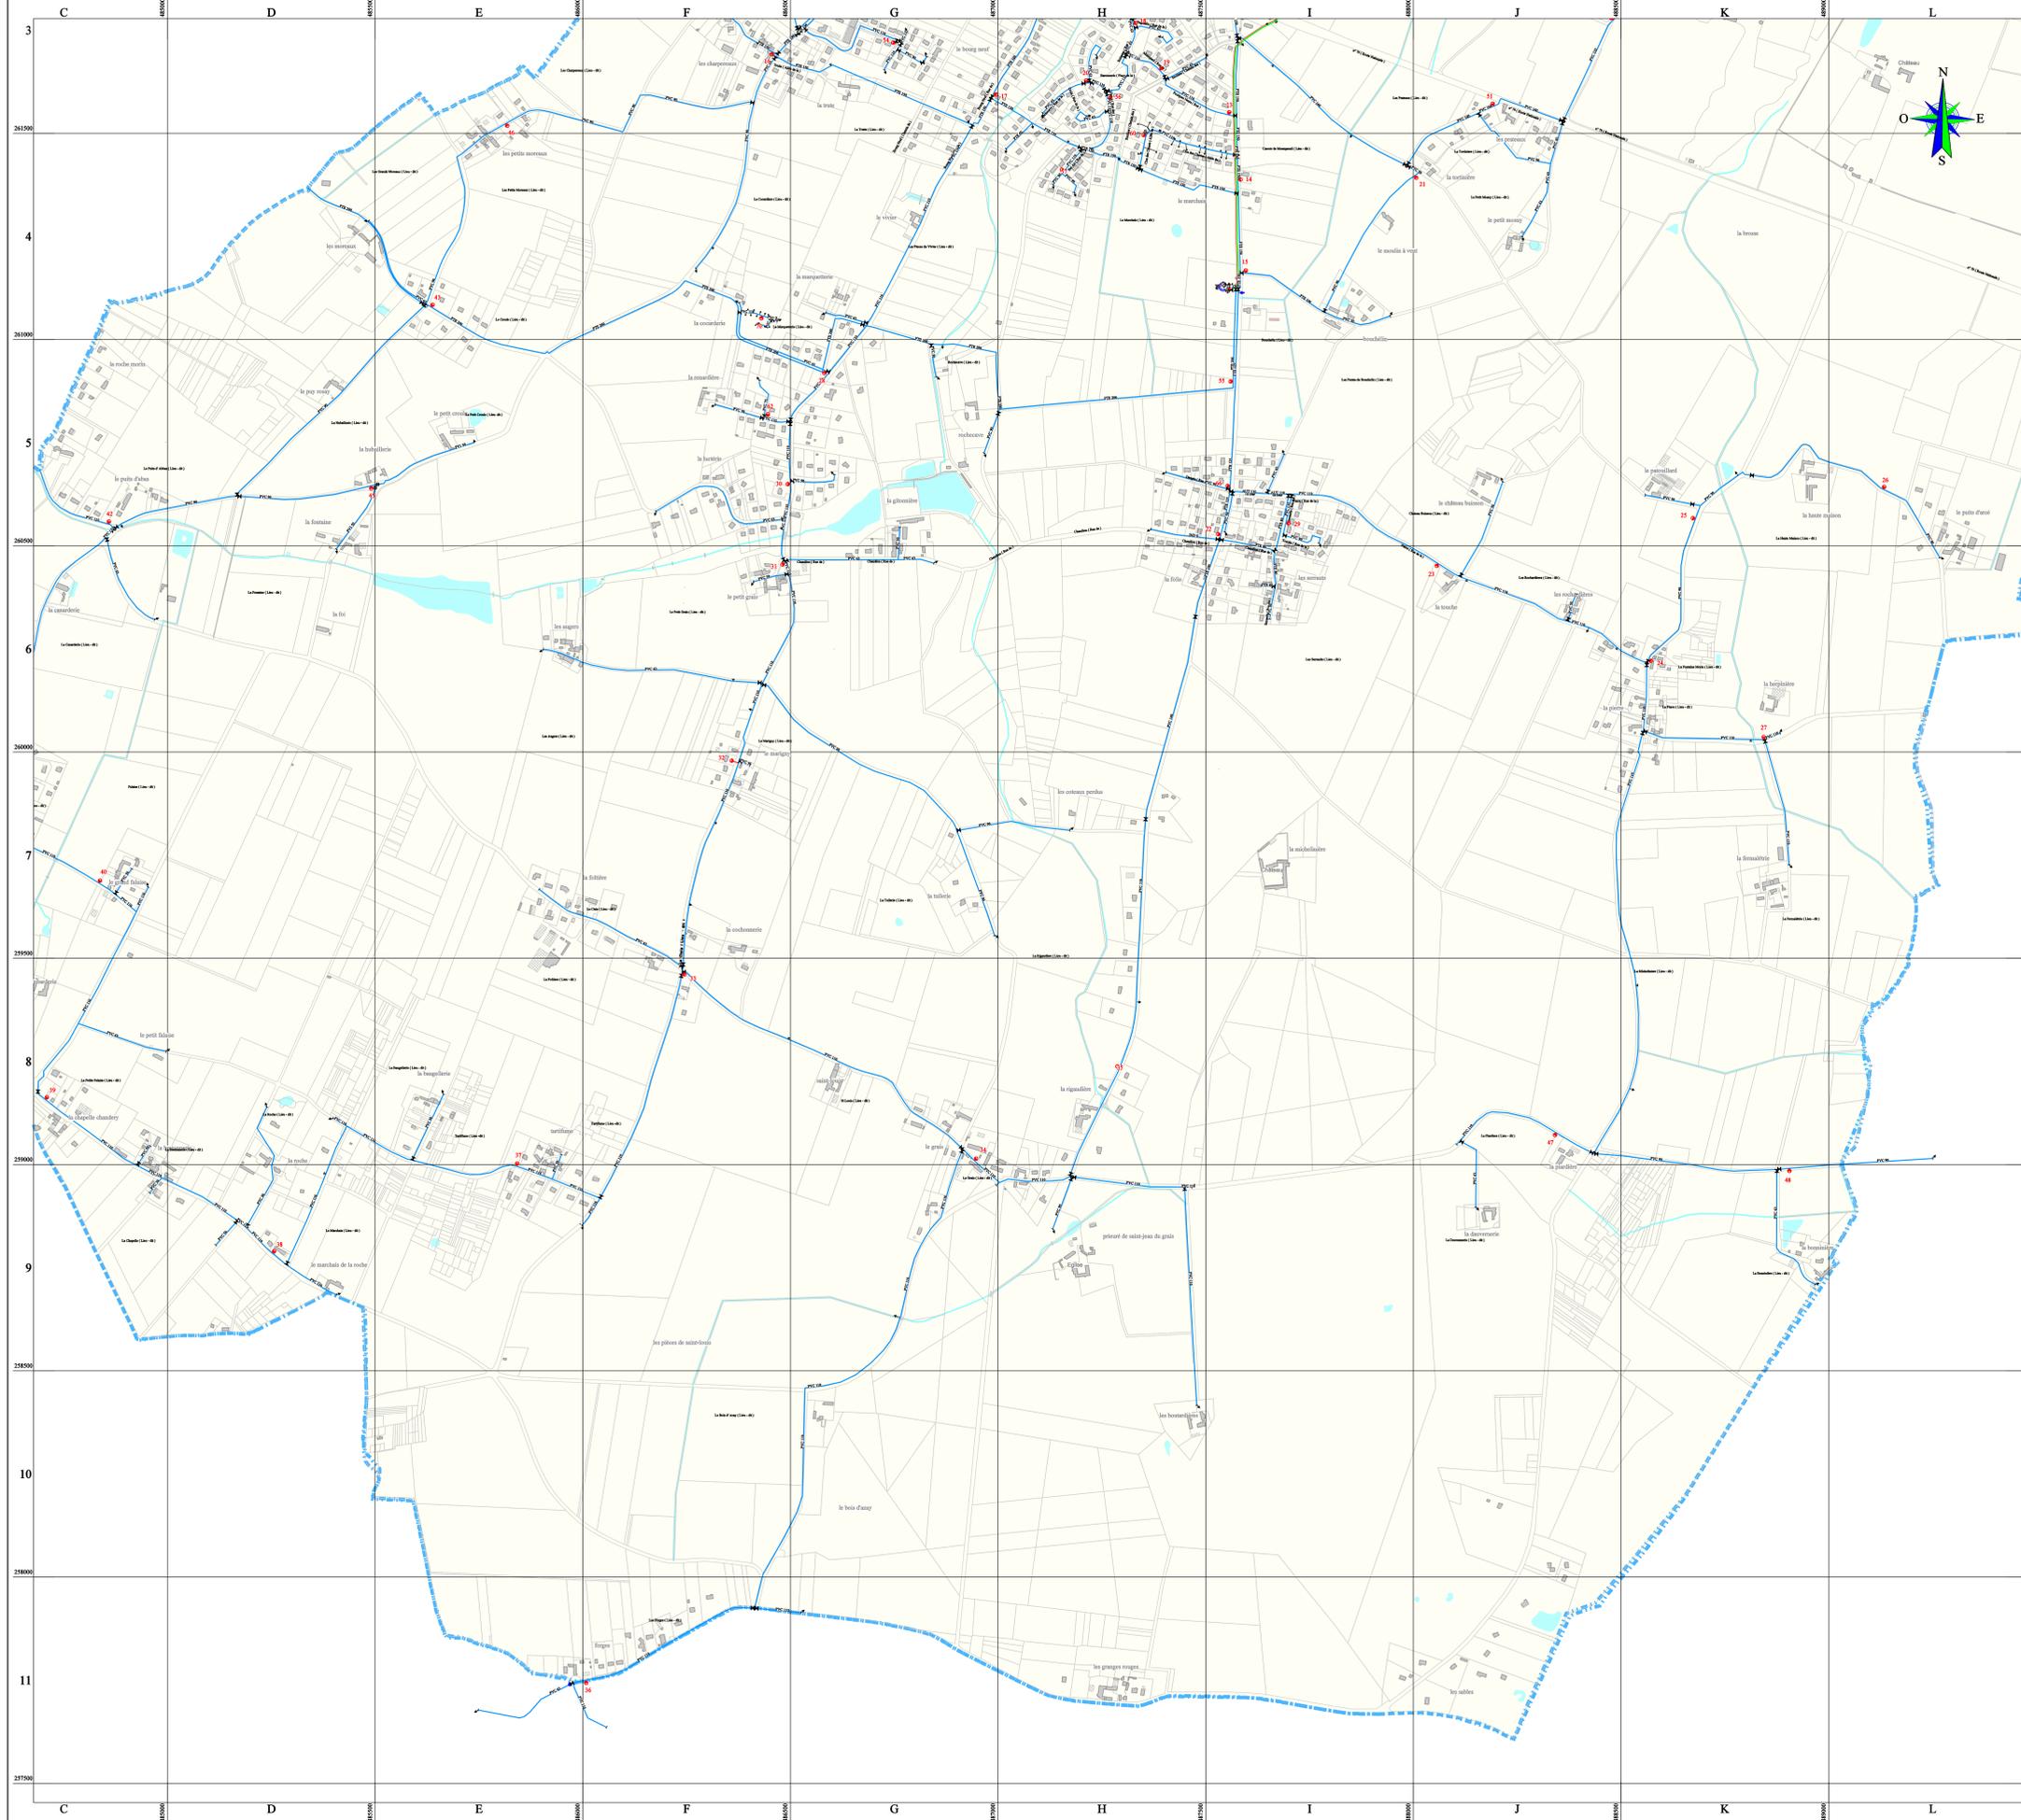


5.6. Plan du réseau d'alimentation en eau potable

Partie Sud

1 / 5 000ème

Approbation du PLU
Vu pour être annexé à la délibération
du conseil municipal du 29 mai 2017

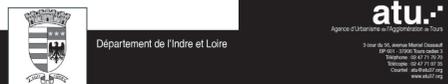

PLAN DU RESEAU EAU POTABLE

CENTRE BRUCEAUX CHER ET LOIRE N° 17 000 000 000 37384 JOYEUX LES TOURS 4000 02 47 53 03 50		DESSINÉ PAR : M. NERON	DATE D'IMPRESSION : 04/02/2016
DESSINÉ PAR : M. NERON	VERIFIÉ PAR : SITE	ÉCHELLE : 1/5000	PLANCHE N° : 2 / 3

LEGENDE

ELEVATION 1	ELEVATION 2	ELEVATION 3	ELEVATION 4	ELEVATION 5	ELEVATION 6	ELEVATION 7	ELEVATION 8	BRUTE	REFOULEMENT	RESERVOIR	PRISES	AUTRES
-------------	-------------	-------------	-------------	-------------	-------------	-------------	-------------	-------	-------------	-----------	--------	--------

BOUCHE INCENDIE	POTEAU INCENDIE	PUIS / FORAGE
CATTAGE	STATION DE REVERSE	STATION DE TRAITEMENT
VANNE	VANNE ELECTRIQUE	VANNE QUART DE TOUR
REGULATEUR DEBIT	REGULATEUR AMONT	PORTS DE RECOLATION
RESERVOIR AU SOL	RESERVOIR SUR TOIT	COMPTEUR
CAPTEUR DE PRESSION	CLAPET	DECHARGE
ANODE REACTIVE	DEBITMETRE	RACCORDE
PROTECTION CATHODIQUE SOUS TRACÉ	PRES DE VENTRIER	JOINT BOLANT
BOUCHE DE LAVAGE	BALLON	BORNÉ FONTAINE
CHEMISE	CONS	CONNEXION
VENTOUSE	SOUPAPE	BRANCHEMENT
ABRÈS SENSIBLE	TROU	CAMERA
TEXTE	DESSIN	

INDEX DES RUES

A.F.N (Rue des)	1 2	H2
Bagnolle (Rue de la)	1 2 3	H3
Baronnerie (Chemin de la)	1 2	H3
Baronnerie (Place de la)	1 2	H3
Bel Air (Rue de)	1 2	H4
Bouchelin (Lieu - dit)	2 3	H4
Bourdaisière (Chemin de la)	1 11	H1
Bourg Neuf (Chemin du)	1 2 3	G4 G3 H3 H2
Bourg Neuf (Rue du)	1 2	H1 H2 H2
Carrière (Rue des)	1 2	H1 H2 H2
Chandon (Rue de)	2 3	I6 I5 H5 H6 G6 F6
Chapareaux (Lieu - dit)	2 3	F4
Château Buisson (Lieu - dit)	2 3	F5
Choe des Cheneaux (Allée du)	1 2 3	H4 H3 H3
Corney (Rue de)	1 2	H3 H2
Crévo (Rue de la)	1 2	H3
Danges (Rue des)	2 3	H5 H5
Duport (Rue des)	1 2	G2 H2 H1
Écoliers (Chemin des)	1 2 3	H4 H3 H3
Falaise (Lieu - dit)	2 3	H2
Fauvin (Allée du)	1 2	H2
Genève (Rue du)	1 2	H2
Foulques Nerra (Rue)	1 2 3	H3 H3
Gare (Route de la)	1 11	H2
Grande Rue (Rue de)	1 2	H2 H3
Guillemain d'Azay (Rue)	1 2	H2 H2
L'Abbe Guillot (Rue de)	1 2	H2 H2
L'Abbe Sadoux (Rue de)	2 3	H2
La Baronnerie (Lieu - dit)	1 2	H3
La Bouchellerie (Rue de)	2 3	H8
La Bonninière (Lieu - dit)	3	R9
La Bretonnerie (Lieu - dit)	2 3	D8
La Canarderie (Lieu - dit)	2 3	C6
La Chapelle (Lieu - dit)	2 3	C9
La Châle (Lieu - dit)	2 3	F7 F8
La Coccarderie (Lieu - dit)	1 2 3	F4
La Douvannerie (Lieu - dit)	2 3	F9
La Fontaine (Lieu - dit)	3	K7
La Fontaine (Lieu - dit)	2 3	E8
La Fontaine (Lieu - dit)	2 3	D6 E6
La Fontaine Morin (Lieu - dit)	3	K6
La Gironnerie (Lieu - dit)	2 3	G5
La Haute Maison (Lieu - dit)	3	K5
La Hubbellerie (Lieu - dit)	2 3	D5
La Journerie (Lieu - dit)	2 3	H7
La Lambarderie (Lieu - dit)	2 3	C7
La Lacterie (Lieu - dit)	2 3	F5
La Maquerterie (Lieu - dit)	2 3	F4 G4
La Michelinière (Lieu - dit)	2 3	K8
La Petite Falaise (Lieu - dit)	2 3	C8
La Plandrie (Lieu - dit)	2 3	H8
La Pierre (Lieu - dit)	2 3	K6
La Rigaudière (Lieu - dit)	2 3	H8
La Rochelle (Lieu - dit)	2 3	D8
La Truelle (Lieu - dit)	1 2 3	G3
La Tuilerie (Lieu - dit)	2 3	G7
La Tuilerie (Lieu - dit)	1 2 3	G3
Le Bois d'Azay (Lieu - dit)	3	F10
Le Bourg (Lieu - dit)	1 2 3	H3 H3
Le Buissonnet (Lieu - dit)	2 3	C7
Le Crouin (Lieu - dit)	1 2	H2
Le Crouin (Lieu - dit)	2 3	E4
Le Fauvin (Lieu - dit)	1 2	H2
Le Fontaine (Lieu - dit)	2 3	H7
Le Grand (Lieu - dit)	2 3	G9
Le Marchais (Lieu - dit)	1 2 3	H4 D9
Le Marigny (Lieu - dit)	1 2	F6
Le May (Lieu - dit)	1 2	F3 G3
Le Petit Crouin (Lieu - dit)	2 3	F3
Le Petit Crais (Lieu - dit)	2 3	F6
Le Petit Moisy (Lieu - dit)	1 2 3	F4
Le Port d'Azay (Lieu - dit)	2	H1 H1
Le Puits d'Albar (Lieu - dit)	2 3	C5 D5
Les Augers (Lieu - dit)	2 3	D6
Les Buissonnet (Lieu - dit)	1 2	H3
Les Boutardiers (Lieu - dit)	3	H10
Les Charpennes (Lieu - dit)	2 3	E3 F3
Les Forges (Lieu - dit)	3	F11
Les Grands-Moisy (Lieu - dit)	2 3	E4
Les Pontes de Bouchelin (Lieu - dit)	2 3	H5
Les Petites Moisy (Lieu - dit)	2 3	E4
Les Pièces de la Baronnerie (Lieu - dit)	1 2	H3
Les Pièces du Vivier (Lieu - dit)	1 2 3	G4
Les Pruniaux (Lieu - dit)	1 2 3	H3 H3
Les Rochardiers (Lieu - dit)	2 3	H6
Les Serrails (Lieu - dit)	2 3	H6
Montpelli (Rue de)	1 2 3	H2
n° 76 (Route Nationale)	1 2 3	G2 H2 H3 H3 J3 J4 K4 L4 M4 M5
Pierre (Rue de la)	2 3	H2 H2
Port (Rue du)	1 2	H1 H1
Poste (Rue de la)	1 2	H2 G2
Rochevau (Lieu - dit)	2 3	G5
Rochevau (Rue de la)	1 2 3	G3 G4 H4 H3
Ruisseau (Rue)	1 2 3	H3
Serrails (Rue des)	2 3	H6 H5
St Louis (Lieu - dit)	2 3	H8
Tarifume (Lieu - dit)	2 3	F8 E8
Touche (Rue de la)	1 2	H3
Travouxy (Rue des)	1 2	H3
Truite (Allée de la)	1 2 3	G5 F5
Uxelles (Rue des)	1 2	H1 H2 H2
Vieux Bourg (Rue du)	1 2	H2
Vieux Port (Rue du)	1 2	H2
Vignes (Rue des)	2 3	H4
11 Novembre (Rue du)	1 2	H2
8 Mai (Rue du)	1 2	H2