Azay-sur-Cher

PLU

PLAN LOCAL D'URBANISME

5.5. Plan du réseau d'alimentation en eau potable

Partie Nord

1 / 5.000ème

Approbation du PLU
Vu pour être annexé à la délibération
du conseil municipal du 29 mai 2017

Département de l'Indre et Loire

atu.
Agence d'Urbanisme et d'Aménagement de Tours
3 cour du Ier, avenue Marcel Dassault
BP 6311 - 37206 Tours cedex 3
Téléphone : 02 47 71 70 70
Télécopie : 02 47 71 97 35
Courriel : contact@atu-tours.fr
www.atu37.org

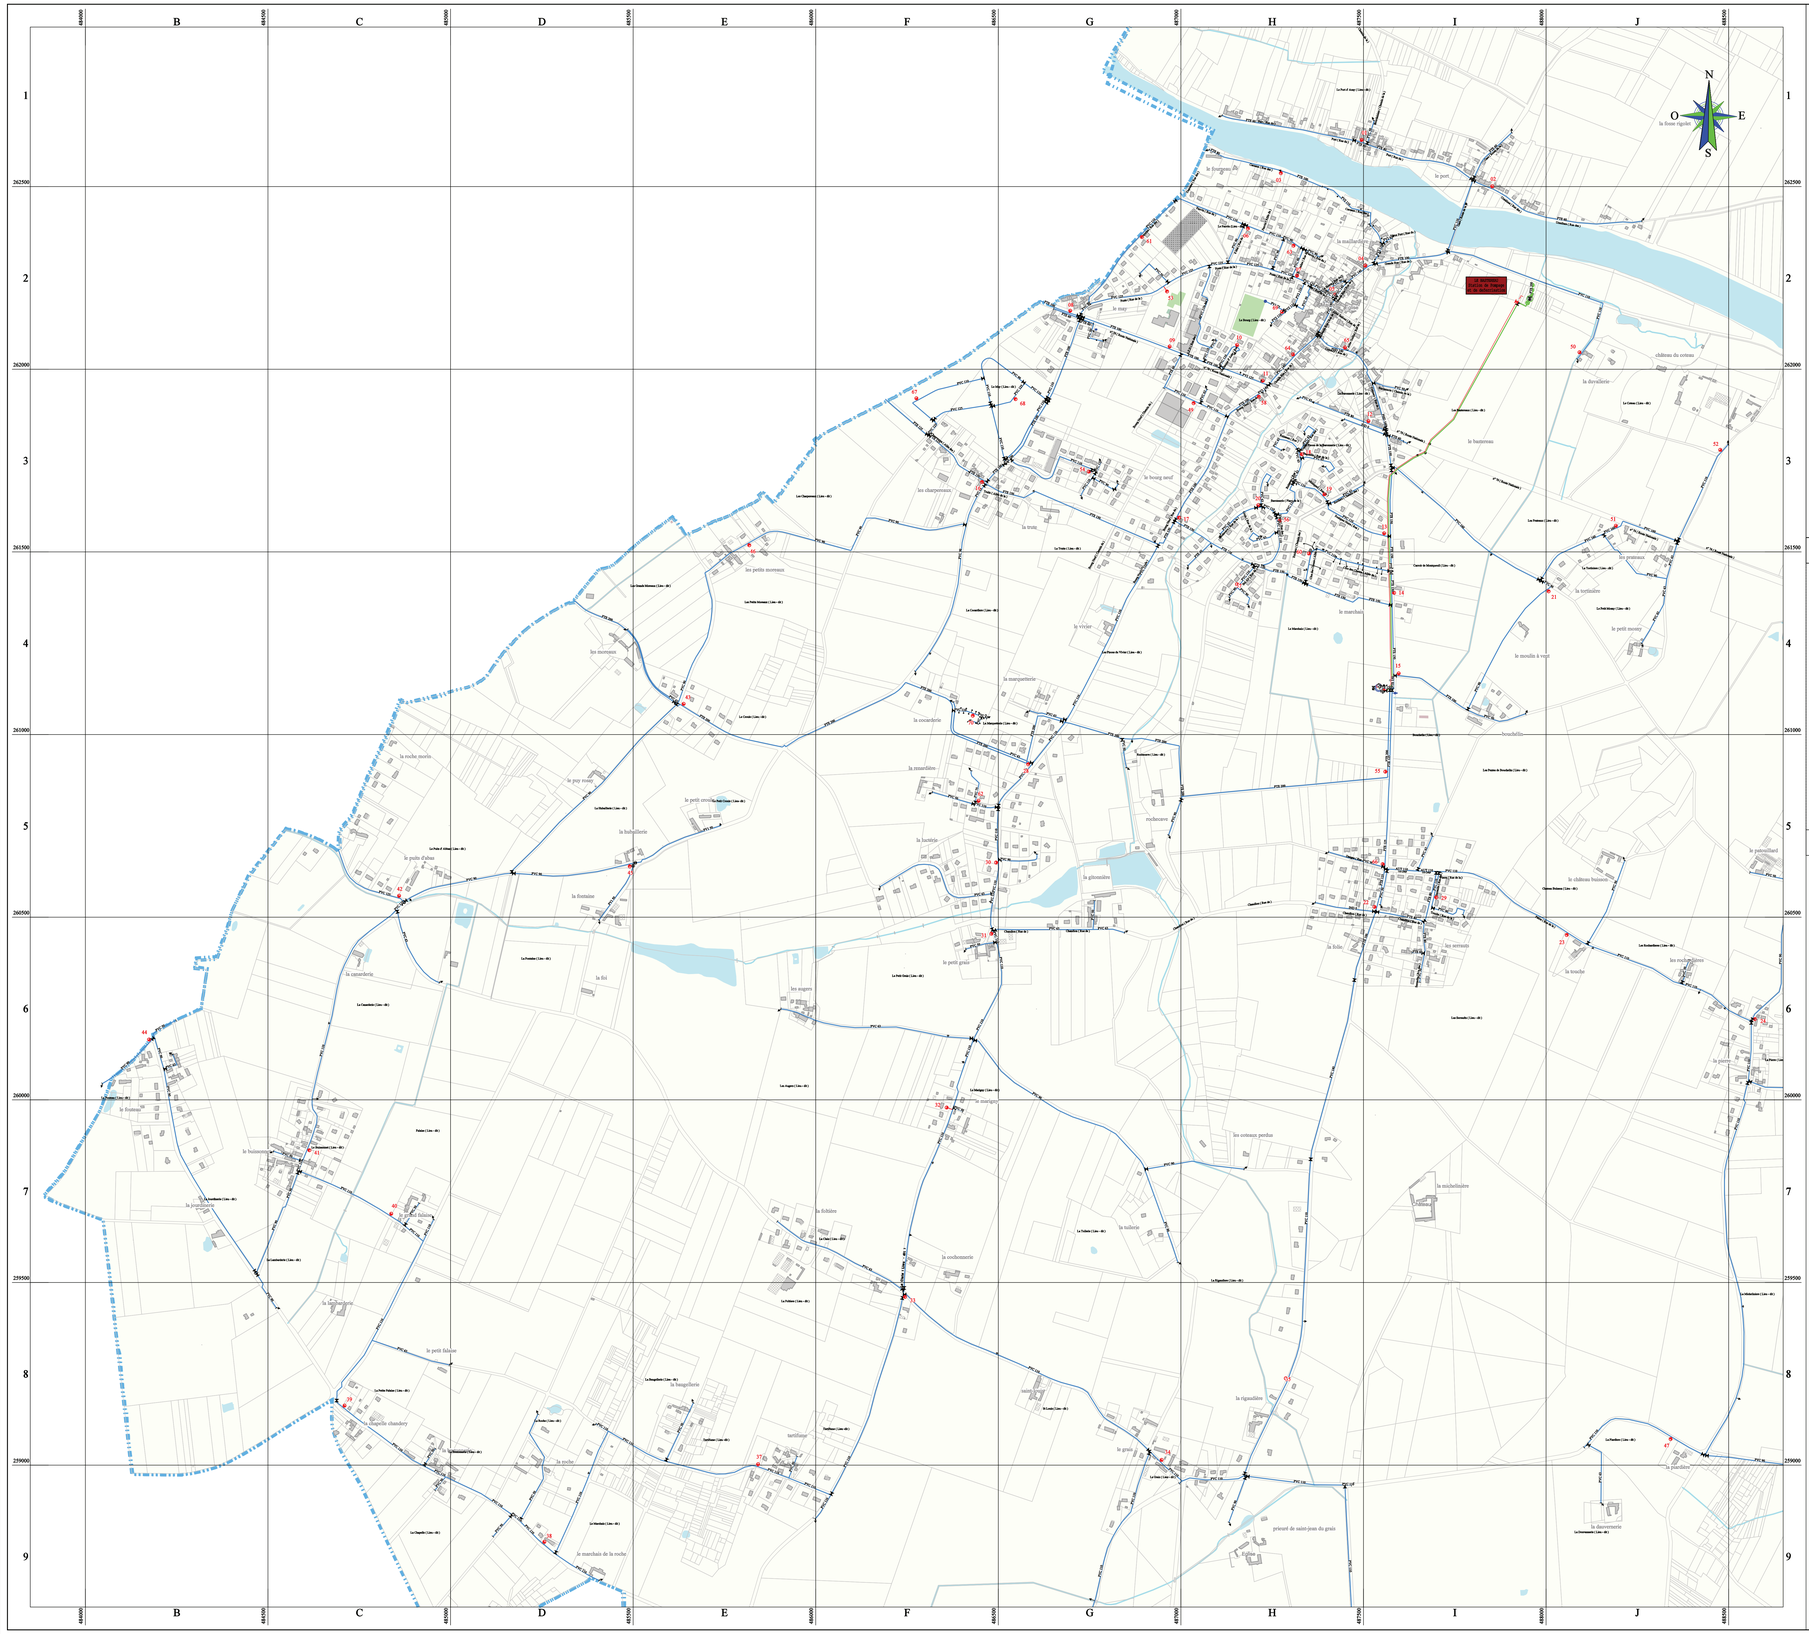

K6330

AZAY SUR CHER

REPARTIMENT DE L'INDRE ET LOIRE (37)

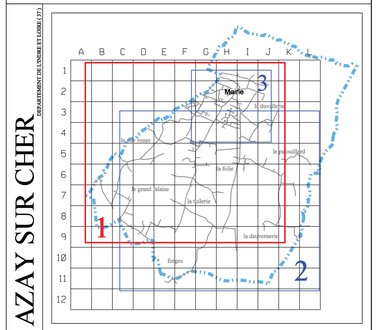

PLAN DU RESEAU
EAU POTABLE

PLANCHE N° : 1 / 3

VEOLIA	CENTRE BEAUCE CHER ET LOIRE N° 3 RUE CUGNOT 37305 JOUE LES TOURS cedex 02 47 53 52 54 02 47 53 02 50	DESSINE PAR : M. NERON	VERIFIE PAR : SITE
		DATE D'IMPRESSION : 08/02/2016	ECHELLE : 1/5000

REFERENCE PLAN : K6330-37015-AEP

FDP BD TOPO

LEGENDE

RESEAUX D'ADDUCTION D'EAU

- ELEVATION 1
- ELEVATION 2
- ELEVATION 3
- ELEVATION 4
- ELEVATION 5
- ELEVATION 6
- ELEVATION 7
- ELEVATION 8
- BRUTE
- REFOULEMENT
- RESERVOIR
- FEEDER
- PRIVES
- AUTRES

- BOUCHE INCENDIE
- CAPTAGE
- VANNE
- REGULATEUR DEBIT
- RESERVOIR AU SOL
- CAPTEUR DE PRESSION
- ANODE REACTIVE
- PROTECTION CATHODIQUE SOUTIRAGE
- BOUCHE DE LAVAGE
- CHEMINEE
- VENTOUSE
- ABONNE SENSIBLE
- TEXTE
- POTEAU INCENDIE
- STATION DE REPRISE
- VANNE ELECTRIQUE
- REGULATEUR AMONT
- RESERVOIR SUR TOUR
- CLAPET
- DEBITMETRE
- PRISE DE POTENTIEL
- BALLON
- CONE
- SOUPAPE
- PHOTO
- DESSIN
- PUITS / FORAGE
- STATION DE TRAITEMENT
- VANNE QUART DE TOUR
- POSTE DE RECHLORATION
- COMPTEUR
- DECHARGE
- RACCORD
- JOINT ISOLANT
- BORNE FONTAINE
- CONNEXION
- BRANCHEMENT
- CAMERA

INDEX DES RUES

A.F.N (Rue des)	1 2 H2
Bagatelle (Rue de la)	1 2 3 H3
Baronnerie (Chemin de la)	1 2 I3
Baronnerie (Place de la)	1 2 3 H3
Bel Air (Rue de)	1 2 3 H4
Bouchelin (Lieu - dit)	2 3 I5
Bourdaisiere (Chemin de la)	1 2 I1 H1
Bourg Neuf (Chemin du)	1 2 3 G4 G3 H3 H2
Bourg Neuf (Rue du)	1 2 3 G4 G3 H3
Brouettes (Rue des)	1 2 3 H2 I2
Carroir de Montigauld (Lieu - dit)	1 2 3 J4
Chandion (Rue de)	2 3 I6 I5 H5 H6 G6 F6
Chapereaux (Allée des)	1 2 3 F3
Chateau Buisson (Lieu - dit)	2 3 J5
Clos des Chenes (Allée du)	1 2 3 I4 H4 H3
Cormery (Rue de)	1 2 I3 I2 H2
Croix (Rue de la)	1 2 3 H3
Danges (Rue des)	2 3 I5 H5
Deportes (Rue des)	1 2 G2 H2 H1
Ecoliers (Chemin des)	1 2 3 H4 H3 I3
Falaise (Lieu - dit)	2 3 C7
Fauvin (Allée du)	1 2 H2
Fauvin (Rue du)	1 2 H2
Fauvin (Nouvelle (Rue)	1 2 3 H3 I3
Gaby (Route de la)	1 2 I1 I2
Grande Rue (Rue de)	1 2 I2 H2 H3
Guillaume d' Azay (Rue)	1 2 H3 H2
L' Abbe Guillot (Rue de)	1 2 H2 I2
L' Abbe Sadoux (Rue de)	1 2 H2
La Baronnerie (Lieu - dit)	1 2 H3
La Bangellerie (Lieu - dit)	2 3 E8
La Bonninière (Lieu - dit)	3 K9
La Bretonnerie (Lieu - dit)	2 3 D8
La Canarderie (Lieu - dit)	2 3 C6
La Chapelle (Lieu - dit)	2 3 C9
La Claie (Lieu - dit)	2 3 F7 F8
La Cocanderie (Lieu - dit)	1 2 3 G7
La Fermaltrie (Lieu - dit)	2 3 J9
La Fermaltrie (Lieu - dit)	3 K7
La Folitiere (Lieu - dit)	2 3 E8
La Fontaine (Lieu - dit)	2 3 D6 E6
La Fontaine Morin (Lieu - dit)	3 K6
La Gilonniere (Lieu - dit)	2 3 G5
La Haute Maison (Lieu - dit)	3 K5
La Huballerie (Lieu - dit)	2 3 D5
La Jourdinerie (Lieu - dit)	2 B7
La Lambardierie (Lieu - dit)	2 C7
La Lucterie (Lieu - dit)	2 3 F5
La Marquetterie (Lieu - dit)	2 3 F4 G4
La Michelinière (Lieu - dit)	2 3 K8
La Pierre Blanche (Lieu - dit)	2 3 J8
La Piandière (Lieu - dit)	2 3 J8
La Pierre (Lieu - dit)	2 3 K6
La Rignadiere (Lieu - dit)	2 3 I8
La Roche (Lieu - dit)	2 3 D8
La Tortiniere (Lieu - dit)	1 2 3 J4
La Trute (Lieu - dit)	1 2 3 G3
La Tuilerie (Lieu - dit)	2 3 G7
Le Bois d' Azay (Lieu - dit)	3 F10
Le Bourg (Lieu - dit)	1 2 3 H2 I3
Le Buissonnet (Lieu - dit)	2 3 C7
Le Coteau (Lieu - dit)	1 2 J3
Le Croule (Lieu - dit)	2 3 E4
Le Fourin (Lieu - dit)	1 2 H7
Le Fourin (Lieu - dit)	2 3 H7
Le Graïs (Lieu - dit)	2 3 G9
Le Marchais (Lieu - dit)	1 2 3 H4 D9
Le Marigny (Lieu - dit)	2 3 F6
Le May (Lieu - dit)	1 2 F3 G3
Le Petit Croule (Lieu- dit)	2 3 E5
Le Petit Graïs (Lieu - dit)	2 3 F6
Le Petit Mouny (Lieu - dit)	1 2 3 J4
Le Port d' Azay (Lieu - dit)	2 3 H1 I1
Le Puits d' Abbas (Lieu - dit)	2 3 C5 D5
Les Augers (Lieu - dit)	2 3 E6
Les Bauteresux (Lieu - dit)	1 2 I3
Les Boutardieres (Lieu - dit)	3 H10
Les Charpereaux (Lieu - dit)	2 3 E3 F3
Les Coteaux (Lieu - dit)	3 J10
Les Grands Moreaux (Lieu - dit)	2 3 F4
Les Pentes de Bouchelin (Lieu - dit)	2 3 I5
Les Petits Moreaux (Lieu - dit)	2 3 E4
Les Pieces de la Baronnerie (Lieu - dit)	1 2 H3
Les Pieces du Vivier (Lieu - dit)	1 2 3 G4
Les Prateaux (Lieu - dit)	1 2 3 I3 J3
Les Rocharidieres (Lieu - dit)	2 3 J6
Les Serraults (Lieu - dit)	2 3 I6
Montiquell (Rue de)	1 2 3 H3
n° 76 (Route Nationale)	1 2 3 G2 H2 H3 I3 J3 J4 K4 L4 M4 M5
Pierre (Rue de la)	2 3 I5 I6 J6
Port (Rue du)	1 2 H1 I1
Rochecave (Rue de la)	1 2 3 G3 G2
Rochecave (Lieu - dit)	2 3 G5
Rocheeave (Rue de la)	1 2 3 G3 G4 H4 H3
Ruisseau (Rue)	1 2 3 H3
Serraults (Rue des)	2 3 I6 I5
St Louis (Lieu - dit)	2 3 G8
Tartifume (Lieu -dit)	2 3 F8 E8
Touche (Rue de la)	2 3 I5
Tramways (Rue des)	1 2 H3
Truite (Allée de la)	1 2 3 G3 F3
Ursulines (Rue des)	1 2 I1 I2 J2
Vieux Bourg (Rue du)	1 2 H2
Vieux Port (Rue du)	1 2 I2
Vignes (Rue des)	1 2 H3 H4
11 Novembre (Rue du)	1 2 H2
8 Mai (Rue du)	1 2 H2