Azay-sur-Cher

PLU

PLAN LOCAL D'URBANISME

5.7. Plan du réseau d'assainissement des eaux usées

1 / 5.000ème

Approbation du PLU
Vu pour être annexé à la délibération
du conseil municipal du 29 mai 2017

Département de l'Indre et Loire

atu.
Agence d'Urbanisme de l'Agglomération de Tours
3 rue du Gl. Leclerc Mariet Daussoft
BP 631 - 37206 Tours cedex 3
Téléphone : 02 47 71 07 70
Télécopie : 02 47 71 07 75
Courriel : atu@atu37.org
www.atu37.org

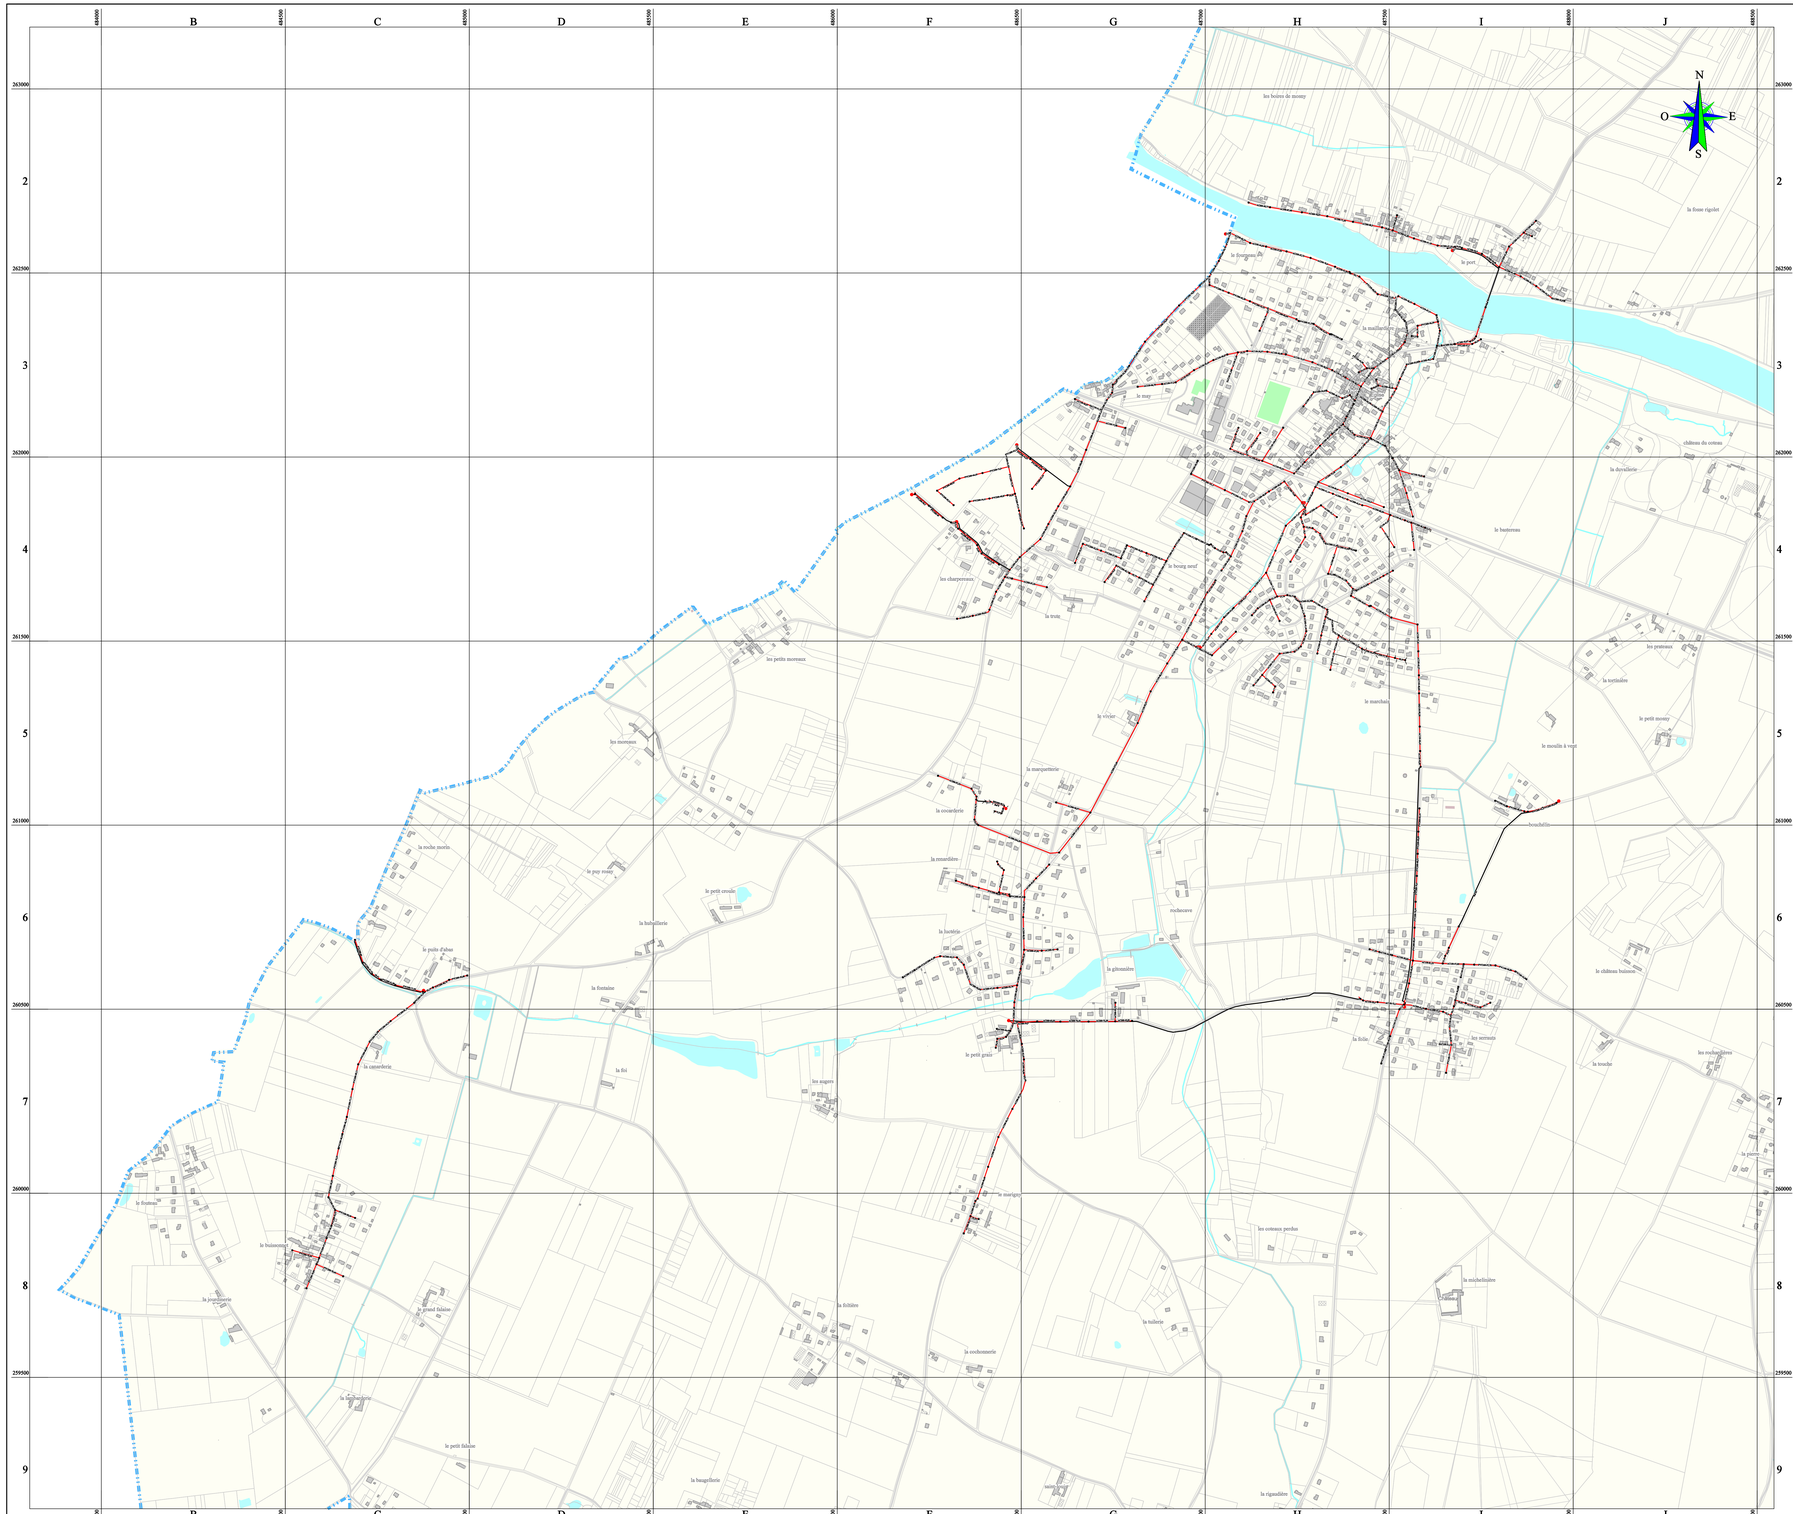

AZAY SUR CHER

DEPARTEMENT DE L'INDRE ET LOIRE (37)

K6331

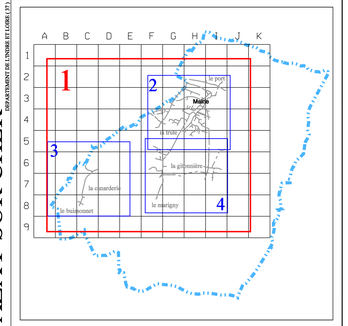

PLAN DU RESEAU EAUX USEES

PLANCHE N° : 1 / 4

VEOLIA	CENTRE BEAUCE CHER ET LOIRE N° 3 RUE CUGNOT 37305 JOUE LES TOURS cedex 02 47 53 52 54 02 47 53 03 50	DESSINE PAR : M. NERON	VERIFIE PAR : SITE
		DATE D'IMPRESSION : 12/07/2016	ECHELLE : 1/5000

REFERENCE PLAN : 1K6331-37915-ASS

FDP BD TOPO

LEGENDE

RESEAUX ASSAINISSEMENT
- UNITAIRES
- USEES
- PLUVIALES
- REFOULEMENT

RESEAUX PRIVES
- UNITAIRES
- USEES
- PLUVIALES

- SEPARATEUR A HYDROCARBURE
- POSTE DE RELEVEMENT
- POSTE DE REFOULEMENT
- POSTE ANTI CRUE
- SIPHON
- BASSIN TAMPON
- UNITE DE TRAITEMENT
- DEVERSOIR D ORAGE
- CHAMBRE DE DESSABLAGE
- PUISARD
- CLAPET ANTI CRUE
- VANNE
- EXUTOIRE
- SOUPAPE
- LIMNIMETRE
- PLUVIOMETRE
- VENTOUSE
- TRAITEMENT EN RESEAU
- POINT DE PRELEVEMENT
- DEBITMETRE
- BALLON
- VIDANGE
- DEGRILLEUR EN RESEAU
- CHASSE EN RESEAU
- CHEMINEE D'EQUILIBRE
- TETE D'AQUEDUC
- REGARD SIMPLE
- REGARD AVALOIR
- REGARD MIXTE
- REGARD A DECANTATION
- REGARD DECALE
- REGARD BORGNE
- REGARD JOKER
- REGARD FICTIF
- GRILLE VISITABLE
- GRILLE NON VISITABLE
- BRANCHEMENT
- GRILLE
- GRILLE AVALOIR
- AVALOIR SANS DECANTATION
- AVALOIR A DECANTATION
- AV. A SEPARATEUR D'HYDROCARBURE
- PHOTO
- CAMERA
- TEXTE
- DESSIN

INDEX DES RUES

A.F.N (Rue des)	1 4	H3
Bagatelle (Rue de la)	1 4	H4
Barronnerie (Chemin de la)	1 4	I4
Bel Air (Place de la)	1 4	H5
Bel Air (Rue de)	1 4	I5
Bouchelin (Lieu - dit)	1 4	I6
Bourdaisiere (Chemin de la)	1 4	I2 H2 H3
Bourg Neuf (Chemin du)	1 4	G5 G6 H4 H5 H3
Bourg Neuf (Rue du)	1 4	G5 G6 H4 H4
Carreau (Rue des)	1 4	H2 H3 I3
Carrier de Montpetegail (Lieu - dit)	1	J5
Chandelon (Rue de)	2 4	J7 J6 H6 H7 G7 F7
Chapelle (Impasse des)	1 4	I4
Chateau Buisseau (Lieu - dit)	1 4	J6
Clos des Chenaux (Allée du)	1 4	J5 H5 H4
Corneary (Rue de)	1 4	I4 I5 H5
Croix (Rue de la)	1 4	H4
Croix (Rue de la)	1 4	H4
Desportes (Rue des)	1 4	G5 H5 H5 H5
Ecoliers (Chemin des)	1 4	H5 H4 I4
Falaise (Lieu - dit)	1 4	C8
Fauvris (Allée du)	1 4	H5
Fauvris (Rue du)	1 4	H5
Foulques Nerra (Rue)	1 4	H4 I4
Gare (Route de la)	1 4	I2 I3
Gare (Route de la)	1 4	I3 I4 H4
Gendarme d'Azay (Rue)	1 4	H4 H5
L' Abbe Guillot (Rue de)	1 4	H5 I5
L' Abbe Sadoux (Rue de)	1 4	H5
La Barronnerie (Lieu - dit)	1 4	H4
La Bonnaudiere (Lieu - dit)	4	I9
La Bonnaudiere (Lieu - dit)	-	I8 J8
La Bretonnerie (Lieu - dit)	-	I9
La Canarderie (Lieu - dit)	2 4	C7
La Chapelle (Lieu - dit)	-	C9
La Chenaie (Lieu - dit)	2 4	C8 C9
La Covarderie (Lieu - dit)	1 4	F5
La Douvraserie (Lieu - dit)	-	J10
La Formaderie (Lieu - dit)	-	I8
La Folliere (Lieu - dit)	4	I9
La Fontaine (Lieu - dit)	-	I6 I7
La Fontaine Morin (Lieu - dit)	-	I7
La Glissoniere (Lieu - dit)	2 4	G6
La Haute Maison (Lieu - dit)	-	I6
La Herbaudiere (Lieu - dit)	1 4	I4
La Jourdiniere (Lieu - dit)	1 4	J8
La Lambarderie (Lieu - dit)	1 4	C8
La Lucterie (Lieu - dit)	2 4	F6
La Marquetterie (Lieu - dit)	2 4	F6 G5
La Michellinière (Lieu - dit)	-	K9
La Petite Falaise (Lieu - dit)	4	C9
La Planchere (Lieu - dit)	-	J9
La Pierre (Lieu - dit)	-	I7
La Pommerie (Lieu - dit)	2 4	C8
La Roche (Lieu - dit)	-	D9
La Tertiniere (Lieu - dit)	4	J5
La Trute (Lieu - dit)	1 4	G6
La Tuilerie (Lieu - dit)	2 4	G8
La Vallee Maison (Lieu - dit)	-	I6
La Bourg (Lieu - dit)	1 4	H3 I4
La Buissonnet (Lieu - dit)	3 4	C8
La Cotte (Lieu - dit)	4	I5
La Croix (Lieu - dit)	4	I5
La Faverie (Lieu - dit)	1 4	H3
La Fontenu (Lieu - dit)	3 4	H8
La Grais (Lieu - dit)	-	G11
La Grande Maison (Lieu - dit)	1 2 4	H10 J10
La Marigny (Lieu - dit)	2 4	J7
Le May (Lieu - dit)	1 4	F4 G4
Le Petit Creuile (Lieu - dit)	4	E6
Le Petit Grais (Lieu - dit)	2 4	F7
Le Petit Mouny (Lieu - dit)	4	I7
Le Port d'Azay (Lieu - dit)	1 4	I2 I2
Le Puits d' Abbas (Lieu - dit)	3 4	C6 D6
Les Augers (Lieu - dit)	4	E7
Les Bauterreaux (Lieu - dit)	1 4	I6
Les Bouteroux (Lieu - dit)	-	I6 I7
Les Charpereaux (Lieu - dit)	4	E4 F4
Les Forgier (Lieu - dit)	-	F12
Les Grands Moreaux (Lieu - dit)	-	I3
Les Petites de Bouchelin (Lieu - dit)	2 4	I5
Les Petits Moreaux (Lieu - dit)	4	I5
Les Pieces de la Barronnerie (Lieu - dit)	1 4	H4
Les Pieces du Vivier (Lieu - dit)	1 2 4	G5
Les Rochambeaux (Lieu - dit)	1 4	J4
Les Rochambeaux (Lieu - dit)	4	J5
Les Sermulle (Lieu - dit)	2 4	I7
Montpetit (Rue de)	1 4	I4
n° 76 (Route Nationale)	1 4	G3 H3 H4 I4 J4 J5 K5 L5 M3 M6
Pont (Rue de la)	1 4	H3 I3 I7
Port (Rue de)	1 4	H2 I2
Ponte (Rue de la)	1 4	H3 G3
Rochecave (Lieu - dit)	2 4	G6
Rochecave (Rue de la)	1 4	G4 G5 H5 H4
Rochefille (Lieu - dit)	2 4	I7
Sermulle (Rue des)	2 4	I7 I6
St Louis (Lieu - dit)	4	G9
Tartiflume (Lieu - dit)	-	J9 I9
Touche (Rue de la)	1 4	H4
Trinite (Allée de la)	1 4	H4
Trinite (Allée de la)	1 4	G4 H4
Ursulines (Rue des)	1 4	I2 I3 J3
Vieux Pont (Rue de la)	1 4	H3
Vieux Port (Rue de)	1 4	I3
Vigner (Rue des)	1 4	I4 H5
11 Novembre (Rue du)	1 4	H3
8 Mai (Rue du)	1 4	H3